
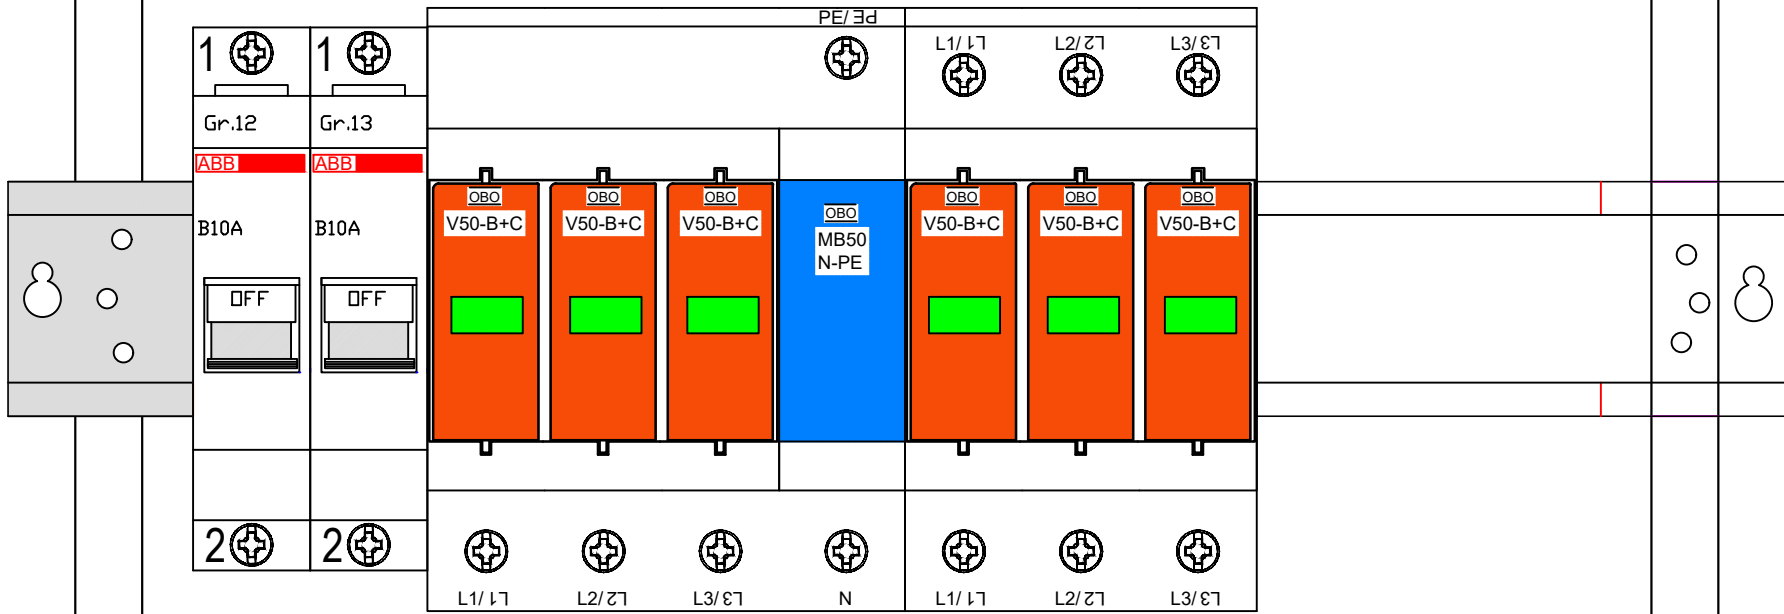
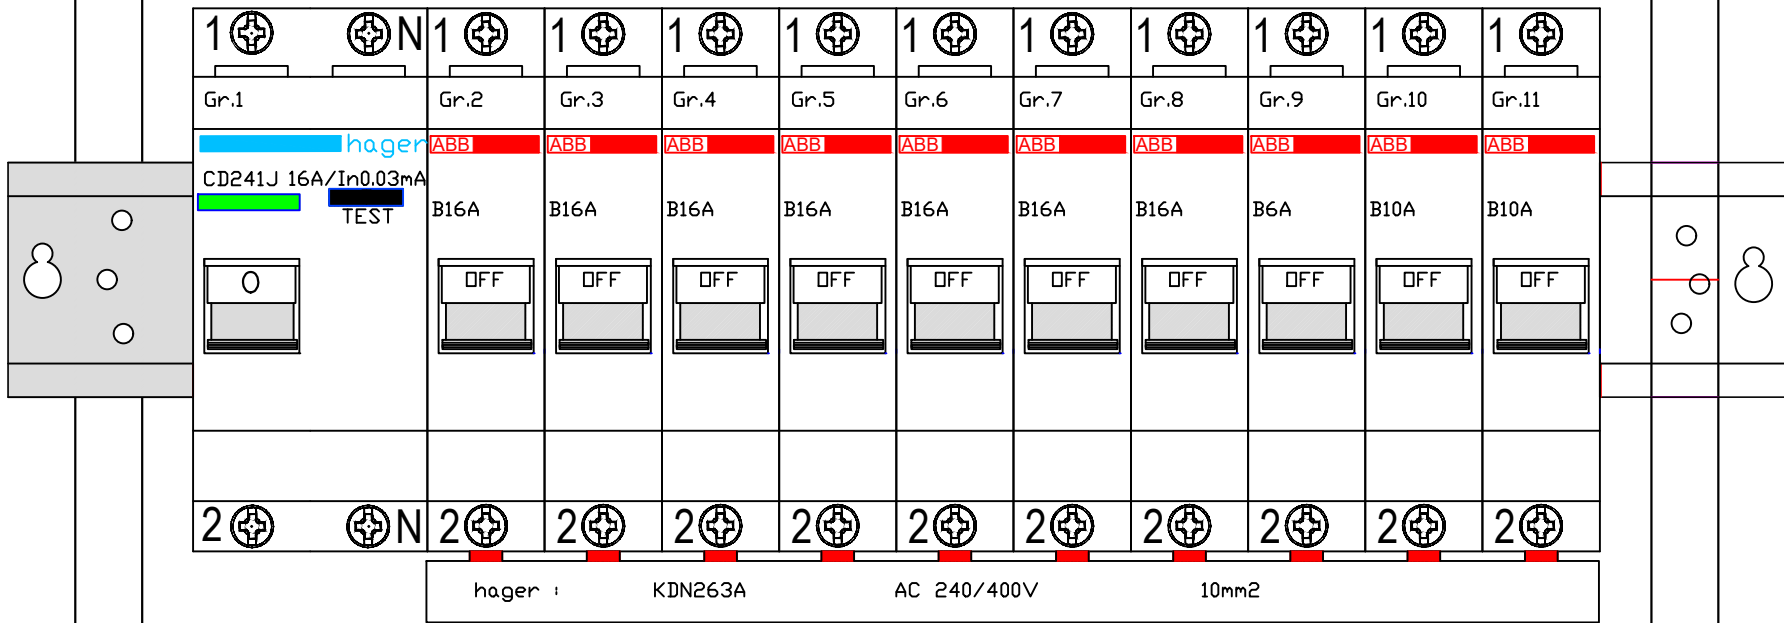


SK1

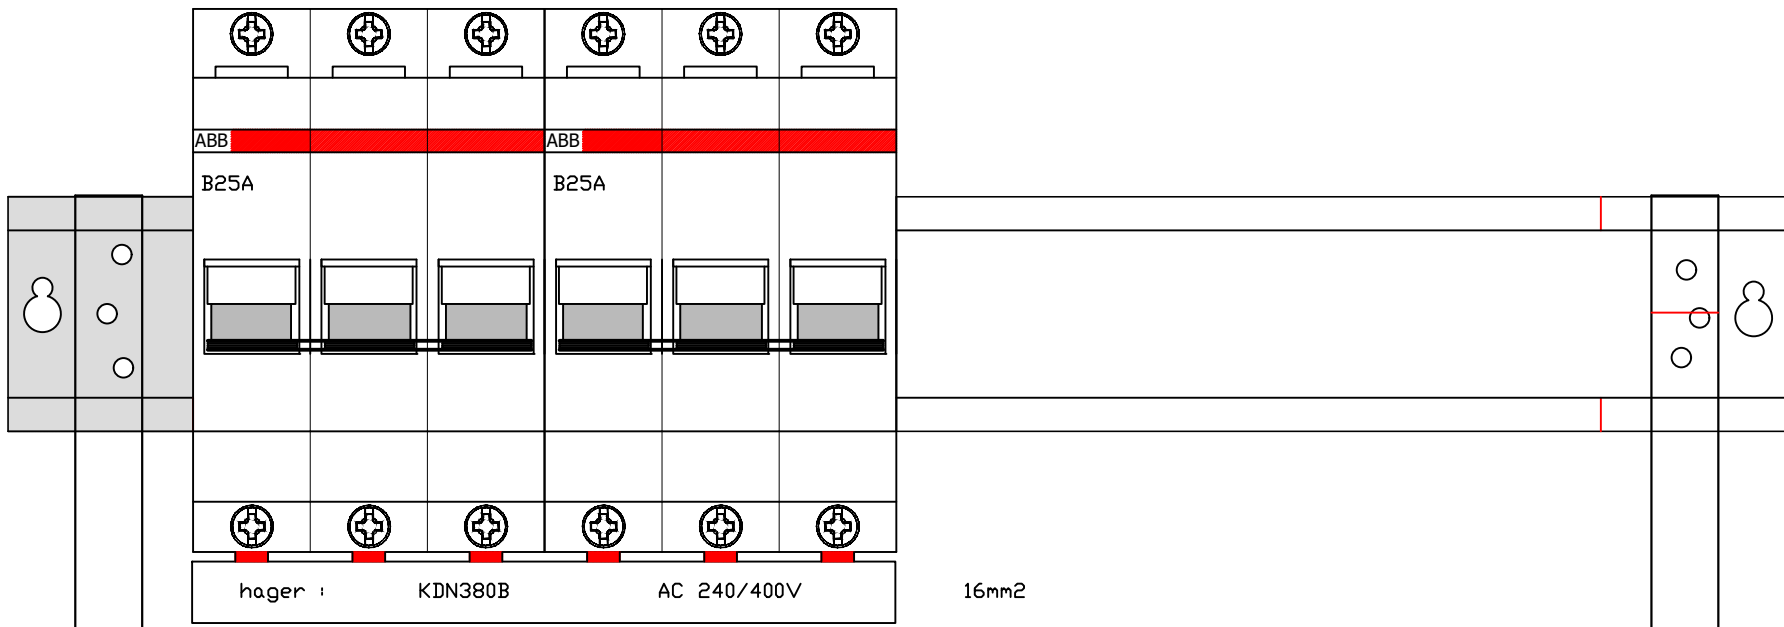

Pasūtījuma numurs: Customer number:				Pasūtītājs: Client:				
Reģistrācijas numurs: Registration number:				Būvobjekts: Object:				
Amats: Position:	Vārds, Uzvārds: Name, Surname:	Paraksts: Signature:	Datums: Date:	Sadaļa: Part: Elektroapgāde		Stadija: Stage:	Lapa: Page:	Lapu skaits: No. Of Pages:
Rasēja Drawn By:						ID	EL-33	
Proj. vad. Head of Design part:						Rasējums: Drawing name:		