
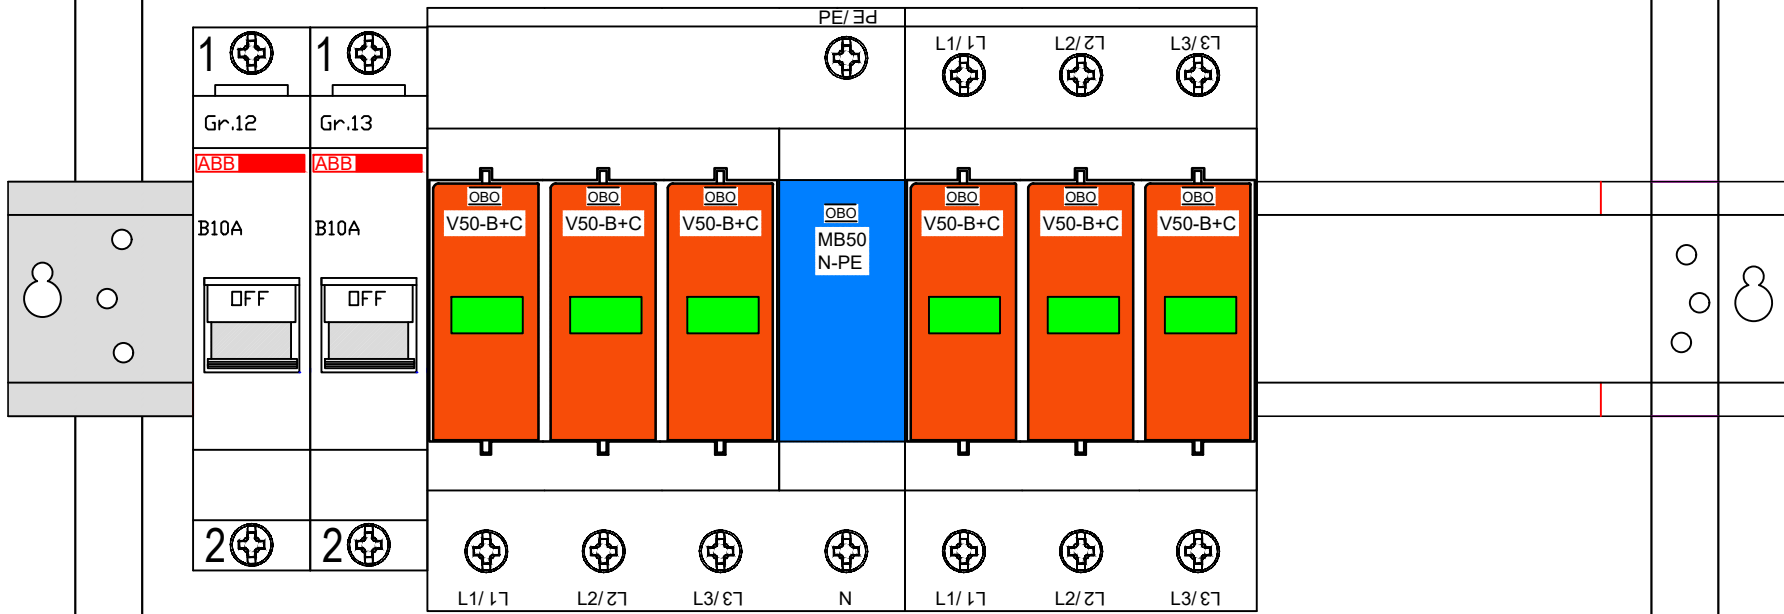
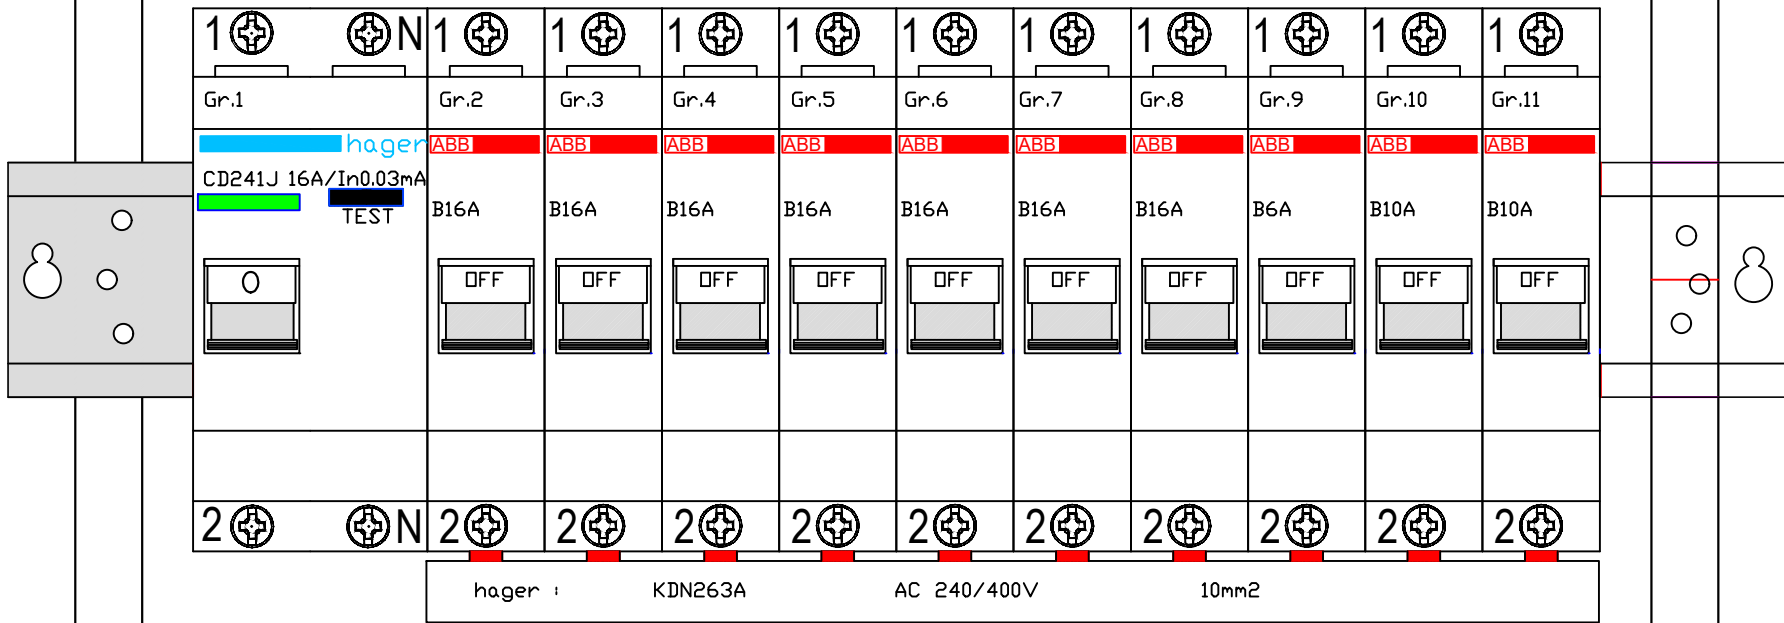


# SK1

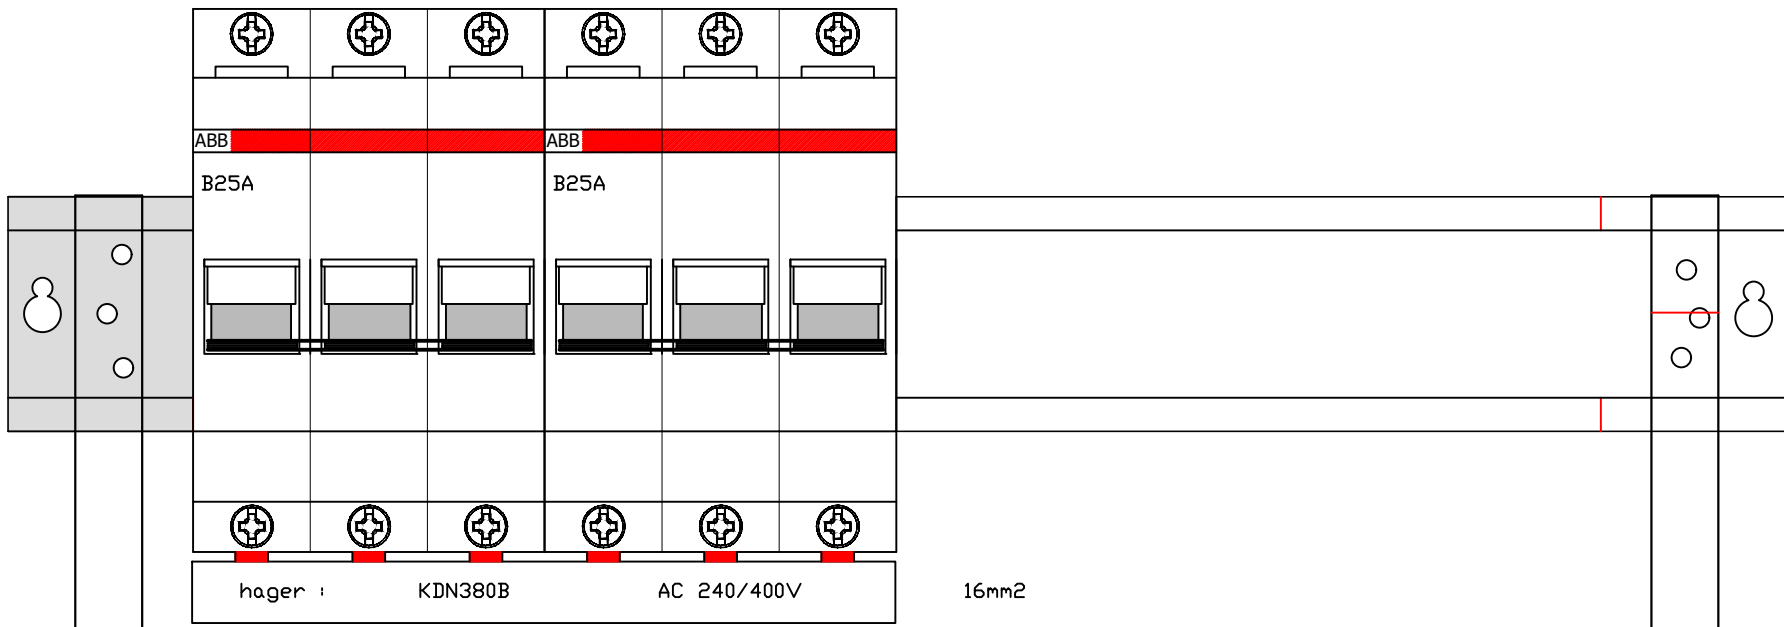

<b>Pasūtījuma numurs:</b> Customer number:				<b>Pasūtītājs:</b> Client:				
<b>Reģistrācijas numurs:</b> Registration number:				<b>Būvobjekts:</b> Object:				
<b>Amats:</b> Position:	<b>Vārds, Uzvārds:</b> Name, Surname:	<b>Paraksts:</b> Signature:	<b>Datums:</b> Date:	<b>Sadaļa:</b> Part:  <b>Elektroapgāde</b>		<b>Stadija:</b> Stage:	<b>Lapa:</b> Page:	<b>Lapu skaits:</b> No. Of Pages:
<b>Rasēja</b> Drawn By:						<b>ID</b>	<b>EL-33</b>	
<b>Proj. vad.</b> Head of Design part:				<b>Rasējums:</b> Drawing name:				